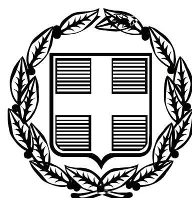


ΕΦΗΜΕΡΙΣ ΤΗΣ ΚΥΒΕΡΝΗΣΕΩΣ

ΤΗΣ ΕΛΛΗΝΙΚΗΣ ΔΗΜΟΚΡΑΤΙΑΣ

ΤΕΥΧΟΣ ΤΕΤΑΡΤΟ **Αρ. Φύλλου 271**

21 Μαΐου 2010

ΠΕΡΙΕΧΟΜΕΝΑ

ΑΠΟΦΑΣΕΙΣ

Καθορισμός των οριογραμμών τμήματος του υδατορέματος στην περιοχή «Καντούνια-Αγρελάκια» του Δήμου Μυκόνου νήσου Μυκόνου, Νομ. Κυκλάδων, προ της ιδιοκτησίας Βασιλείου ΒΑΡΖΑΚΑΚΟΥ, Πελαγίας ΠΑΔΟΒΑ, Ιβάνοβα ΛΟΥΜΠΟΒ. 1

Καθορισμός των οριογραμμών τμήματος του υδατορέματος στη θέση «Ηρώον-Καλανίτσι» Φιλοτίου Δήμου Δρυμαλίας νήσου Νάξου, Νομ. Κυκλάδων. 2

ΑΠΟΦΑΣΕΙΣ

Αριθμ. οικ.10895/7148 (1)

Καθορισμός των οριογραμμών τμήματος του υδατορέματος στην περιοχή «Καντούνια-Αγρελάκια» του Δήμου Μυκόνου νήσου Μυκόνου, Νομ. Κυκλάδων, προ της ιδιοκτησίας Βασιλείου ΒΑΡΖΑΚΑΚΟΥ, Πελαγίας ΠΑΔΟΒΑ, Ιβάνοβα ΛΟΥΜΠΟΒ.

Ο ΓΕΝΙΚΟΣ ΓΡΑΜΜΑΤΕΑΣ ΠΕΡΙΦΕΡΕΙΑΣ
ΝΟΤΙΟΥ ΑΙΓΑΙΟΥ

Έχοντας υπόψη:

1. Τις διατάξεις του άρθρου 8 του Ν.3200/55, «διοικητική αποκέντρωση».

2. Τις διατάξεις του Ν. 3010/2002 (ΦΕΚ 91/Α/25-4-2002), «Εναρμόνιση του Ν. 1650/1986 με τις οδηγίες 97/11 Ε.Ε. και 98/61 Ε.Ε. και ειδικότερα τις διατάξεις του άρθρου 5 αυτού «Διαδικασία οριοθέτησης και ρυθμίσεις θεμάτων για τα υδατορέματα».

3. Τις διατάξεις της αριθ. πρωτ. 3046/304/3-2-1989 (ΦΕΚ 59/Δ΄) απόφασης του Αναπληρωτή Υπουργού ΠΕΧΩΔΕ «Κτιριοδομικός Κανονισμός» και ειδικότερα τις διατάξεις του άρθρου 6 αυτής, «Δόμηση κοντά σε ρέματα».

4. Τις οικείες διατάξεις του Ν. 2503/97 (ΦΕΚ 107/Α΄/30.5.1997) «Διοίκηση, Οργάνωση, Στελέχωση της Περιφέρειας, ρύθμιση θεμάτων για την Τοπική Αυτοδιοίκηση και άλλων διατάξεων».

5. Τις οικείες διατάξεις του Ν. 2508/1997 (ΦΕΚ 124/Α΄/13.6.1997) «βιώσιμη οικιστική ανάπτυξη των πόλεων και οικισμών της χώρας και άλλων διατάξεων».

6. Τις οικείες διατάξεις του Ν. 2690/1999 (ΦΕΚ 45/Α΄/9-3-1999) «Κύρωση του κώδικα διοικητικής διαδικασίας».

7. Το με α.π. Τ.Υ. 4572/14-10-2009 έγγραφο της Δ/νσης Τεχν. Υπηρεσιών Ν.Α. Κυκλάδων διαβίβασης μελέτης οριοθέτησης υδατορέματος, που στη συνέχεια διαβιβάστηκε στην Δ/νση Δημοσίων Έργων Περιφέρειας Νοτίου Αιγαίου με το αριθμ. πρωτ. 29013/18145/19-10-2009 έγγραφο τηςΔ/νσης ΠΕ.ΧΩ. και επεστράφη στην Δ/νση ΠΕ.ΧΩ. με το αριθμ. πρωτ. οικ.4344/2858/19-2-2010 έγγραφο της Δ/νσης Δημοσίων Έργων με παρατηρήσεις και κατόπιν τούτου επεστράφη στην Δ/νση Τεχνικών Υπηρεσιών Νομαρχιακής Αυτοδιοίκησης Κυκλάδων με το α.π. οικ.4839/3148/26-2-2010 έγγραφο της Δ/νσης ΠΕ.ΧΩ. προκειμένου να συμπληρωθεί και να τακτοποιηθεί ο φάκελος.

8. Το με αριθμ. πρωτ. Τ.Υ.809+769/7-4-2010 έγγραφο της Δ/νσης Τεχνικών Υπηρεσιών της Νομ. Αυτοδιοίκησης Κυκλάδων με το οποίο επαναδιαβιβάστηκε ο φάκελος μελέτης με τις ζητηθείσες συμπληρώσεις στην Δ/νση ΠΕ.ΧΩ. Περιφέρειας Νοτίου Αιγαίου καθορισμού των οριογραμμών τμήματος του υδατορέματος με θεωρημένα το τοπογραφικό διάγραμμα στο οποίο χαράσσονται τα όρια αυτού καθώς και την τεχνική έκθεση με τους υδραυλικούς υπολογισμούς, που βρίσκεται στην περιοχή «Καντούνια-Αγρελάκια» του Δήμου Μυκόνου νήσου Μυκόνου, Ν. Κυκλάδων προ της ιδιοκτησίας Βασιλείου ΒΑΡΖΑΚΑΚΟΥ, Πελαγίας ΠΑΔΟΒΑ, Ιβάνοβα ΛΟΥΜΠΟΒ.

9. Η με αριθμ. 100/2009 απόφαση του Δημοτικού Συμβουλίου Δήμου Μυκόνου, με την οποία γνωμοδοτεί θετικά σχετικά με την μελέτη οριοθέτησης του υδατορέματος που βρίσκεται στην περιοχή «Καντούνια-Αγρελάκια» του Δήμου Μυκόνου νήσου Μυκόνου, Ν. Κυκλάδων προ της ιδιοκτησίας Βασιλείου ΒΑΡΖΑΚΑΚΟΥ, Πελαγίας ΠΑΔΟΒΑ, Ιβάνοβα ΛΟΥΜΠΟΒ.

10. Το με αριθμό πρωτ. 10155/6636/29-4-2010 έγγραφο της Δ/νσης Δημοσίων Έργων της Περιφέρειας Νοτίου Αιγαίου, δια του οποίου γίνεται δεκτή η Υδραυλική μελέτη κατόπιν του αρ. πρωτ. 8877/5890/15-4-2010 εγγράφου της Δ/νσης ΠΕ.ΧΩ. με το οποίο διαβιβάστηκε η Υδραυλική μελέτη για έλεγχο.

11. Τον φάκελο της μελέτης ο οποίος περιέχει Τοπογραφικό Διάγραμμα, Υδραυλική μελέτη, Τεχνική Έκθεση κ.λ.π. που διαβιβάστηκε στην Δ/νση ΠΕ.ΧΩ. Νοτίου Αιγαίου.


12. Το γεγονός ότι με την απόφαση αυτή δεν προκαλείται δαπάνη σε βάρος του προϋπολογισμού του Δημοσίου και του Δήμου Μυκόνου, αποφασίζουμε:

Επικυρώνουμε την θεωρημένη στις 7-4-2010 από την Δ/νση Τεχνικών Υπηρεσιών της Νομαρχιακής Αυτοδιοίκησης Κυκλάδων έκθεση καθορισμού των οριογραμμών του τμήματος υδατορέματος στην περιοχή «Καντούνια-Αγρελάκια» του Δήμου Μυκόνου νήσου Μυκόνου, Ν. Κυκλάδων προ της ιδιοκτησίας Βασιλείου Βαρζακάκου, Πελαγίας Πάδοβα, Ιβάνοβα Λούμποβ, έτσι όπως σημειώνεται με κόκκινο χρώμα η πολυγωνική γραμμή D1a, D2a, D3a, 9, 10, D4a, 11, D5a, 12, 13, 14, D6a στη μια όχθη και με D1d, 8, D2d, 7, D3d, D4d, 6, 5, D5d, 4, 3, 2, 1 στην απέναντί της, (τα σημεία της οποίας είναι εξαρτημένα από το Εθνικό Τριγωνομετρικό Δίκτυο) επί Τοπογραφικού Διαγράμματος που υπογράφεται από τον Αλέξη Τζάκο, Τοπογράφο Μηχανικό.


Η απόφαση αυτή να δημοσιευθεί στην Εφημερίδα της Κυβερνήσεως μαζί με το Τοπογραφικό Διάγραμμα και η ισχύς αρχίζει από την ημερομηνία δημοσίευσης.

Ερμούπολη, 10 Μαΐου 2010

Ο Γενικός Γραμματέας
ΒΑΣΙΛΕΙΟΣ ΗΛ. ΜΠΡΑΚΟΥΜΑΤΣΟΣ

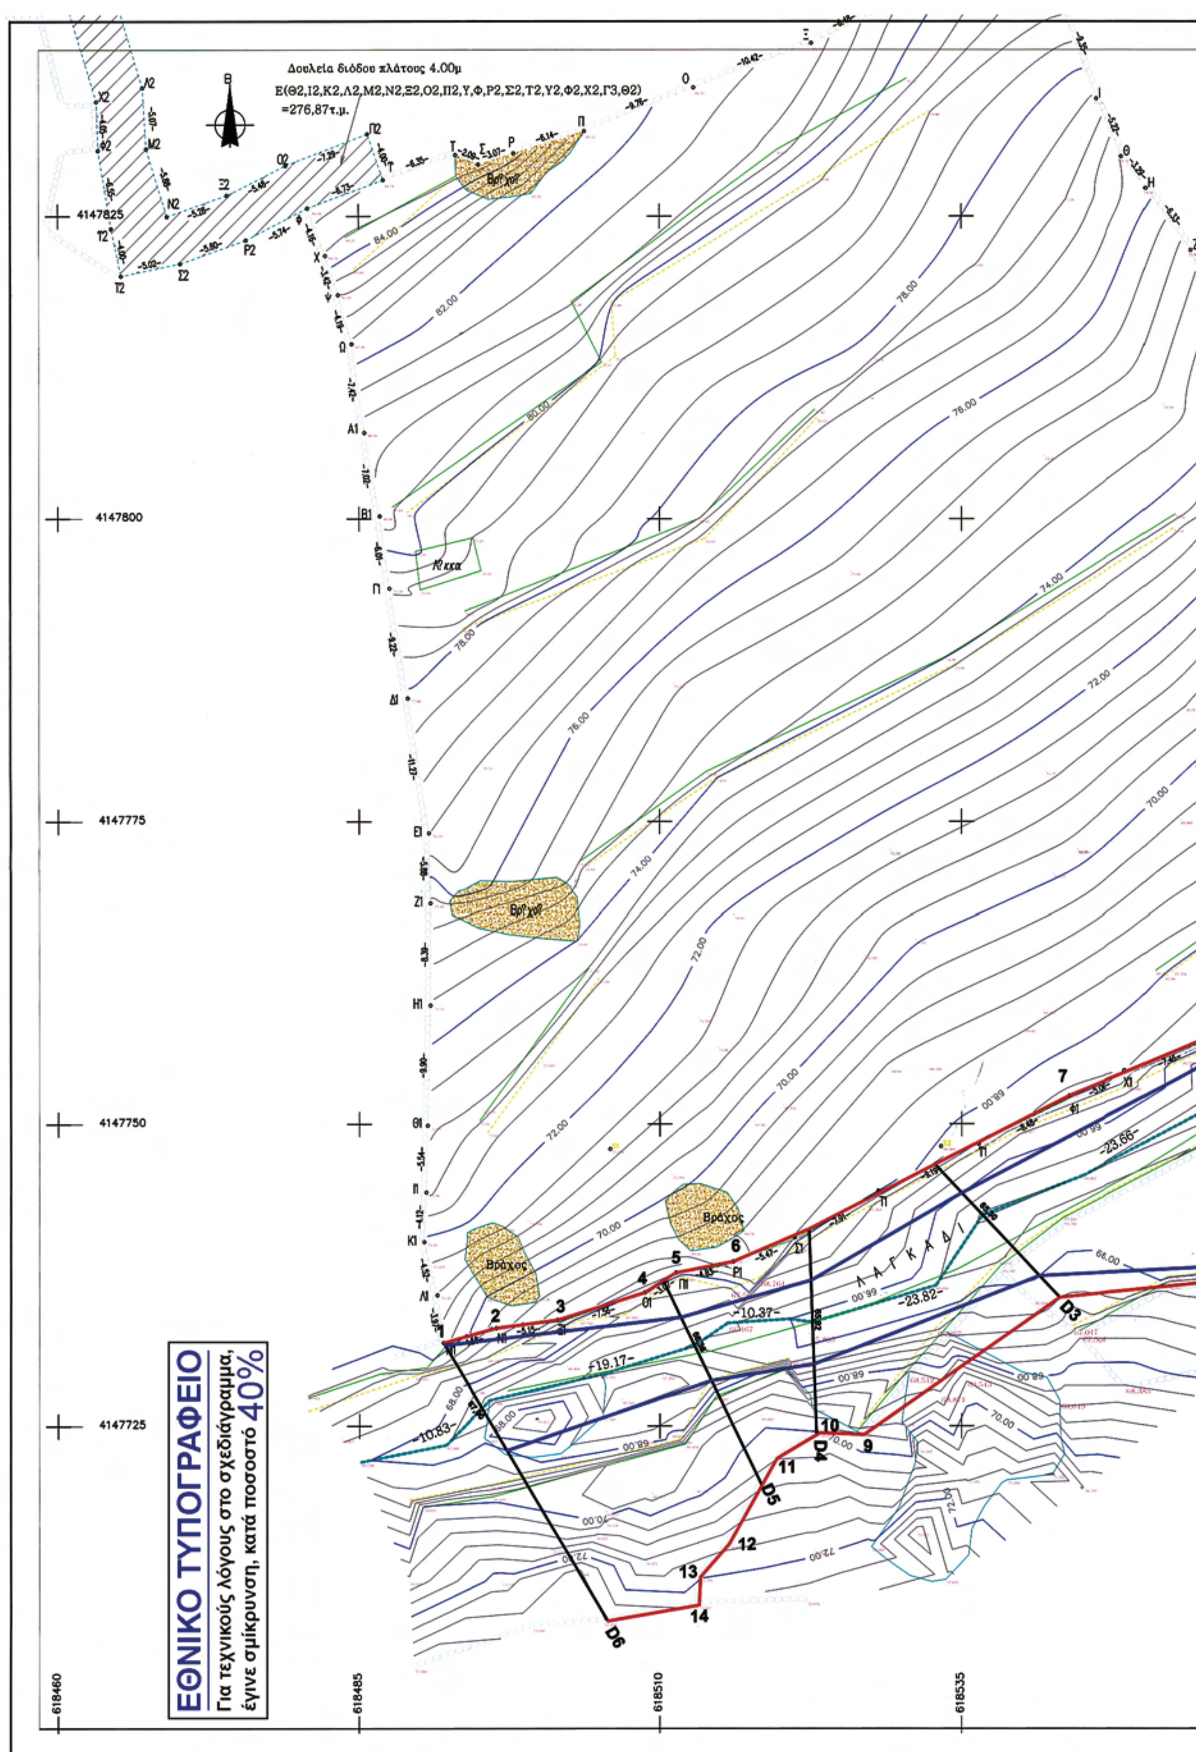

Δουλεία διόδου πλάτους 4.00μ
Ε(Θ2,Ι2,Κ2,Λ2,Μ2,Ν2,Ξ2,Ο2,Π2,Υ,Φ,Ρ2,Σ2,Τ2,Υ2,Φ2,Χ2,Γ3,Θ2)
=276,87τ.μ.
Βράχος
Λ Α Γ Κ Α Δ Ι
4147825
4147800
4147775
4147750
4147725
618460
618485
618510
618535
ΕΘΝΙΚΟ ΤΥΠΟΓΡΑΦΕΙΟ
Για τεχνικούς λόγους στο σχεδιάγραμμα,
έγινε σμίκρυνση, κατά ποσοστό 40%

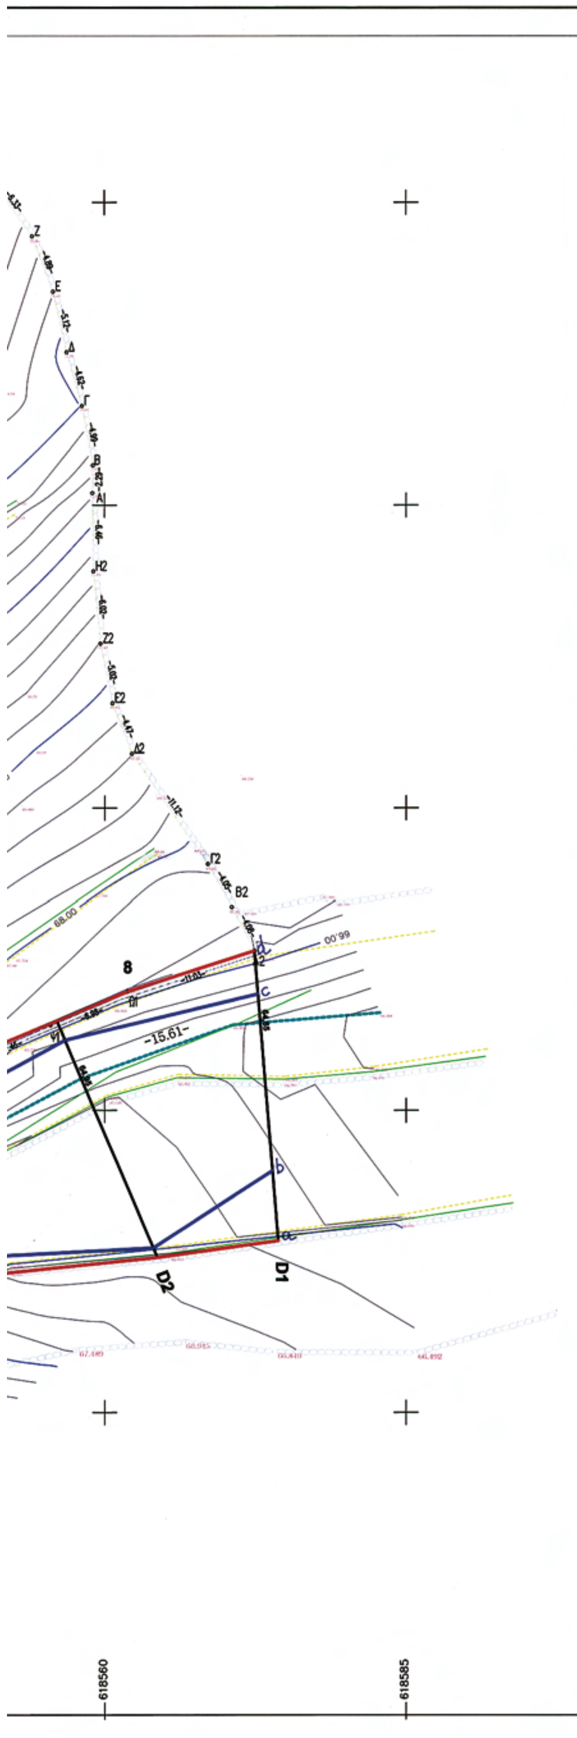

ΥΠΟΜΝΗΜΑ

- Περιβαλοντική Οριοθέτηση
- Αιχμή Πλημμύρας
- χωροστ. καμπύλες ανά 0.40μ
- 70.00 χωροστ. καμπύλες ανά 2μ
- **D2** διατομές
- κοίτη ρέμματος
- φρύδι πρανούς
- πόδι πρανούς
- όριο ιδιοκτησιών

-- Το σύστημα συντεταγμένων είναι το κρατικό σύστημα ΕΓΣΑ87 και τα υψόμετρα είναι απόλυτα.

ΠΙΝΑΚΑΣ ΣΥΝΤΕΤΑΓΜΕΝΩΝ ΚΟΡΥΦΩΝ ΟΡΙΟΘΕΤΗΣΗΣ		
ΙΔΙΟΚΤΗΣΙΑ:	ΒΑΣΙΛΕΙΟΣ ΒΑΡΖΑΚΑΚΟΣ ΠΕΛΑΓΙΑ ΠΑΔΟΒΑ ΙΒΑΝΟΒΑ ΛΟΥΜΠΟΒ	
ΠΕΡΙΟΧΗ	«ΚΑΝΤΟΥΝΙΑ-ΑΓΡΕΛΑΚΙΑ» ΔΗΜΟΥ :ΜΥΚΟΝΟΥ ΝΗΣΟΥ :ΜΥΚΟΝΟΥ ΝΟΜΟΥ : ΚΥΚΛΑΔΩΝ	
ΚΟΡΥΦΕΣ ΟΡΙΟΓΡΑΜΜΩΝ ΡΕΜΑΤΟΣ	X	Y
	Διατομή D1	
D1a	X = 618574.376	Y = 4147739.217
D1b	X = 618573.896	Y = 4147745.006
D1c	X = 618572.688	Y = 4147759.576
D1d	X = 618572.393	Y = 4147763.141
	Διατομή D2	
D2a	X = 618564.353	Y = 4147737.828
D2b	X = 618563.816	Y = 4147739.086
D2c	X = 618556.757	Y = 4147755.601
D2d	X = 618556.015	Y = 4147757.338
	Διατομή D3	
D3a	X = 618543.092	Y = 4147735.624
D3b	X = 618541.457	Y = 4147737.370
D3c	X = 618534.999	Y = 4147744.269
D3d	X = 618532.779	Y = 4147746.641
	Διατομή D4	
D4a	X = 618522.849	Y = 4147727.856
D4b	X = 618522.757	Y = 4147730.321
D4c	X = 618522.527	Y = 4147736.486
D4d	X = 618522.348	Y = 4147741.295
	Διατομή D5	
D5a	X = 618518.468	Y = 4147720.090
D5b	X = 618514.338	Y = 4147728.629
D5c	X = 618511.551	Y = 4147734.391
D5d	X = 618510.276	Y = 4147737.026
	Διατομή D6	
D6a	X = 618500.436	Y = 4147719.196
D6b	X = 618496.981	Y = 4147723.353
D6c	X = 618492.703	Y = 4147728.497
D6d	X = 618490.327	Y = 4147731.355
ΕΝΔΙΑΜΕΣΕΣ ΔΙΑΤΟΜΕΣ		
1	X = 618491.997	Y = 4147731.896
2	X = 618496.409	Y = 4147733.117
3	X = 618501.520	Y = 4147733.789
4	X = 618508.739	Y = 4147736.048
5	X = 618511.307	Y = 4147737.681
6	X = 618516.079	Y = 4147738.592
7	X = 618543.887	Y = 4147752.329
8	X = 618561.921	Y = 4147759.786
9	X = 618526.926	Y = 4147724.271
10	X = 618523.293	Y = 4147724.429
11	X = 618519.714	Y = 4147722.317
12	X = 618515.746	Y = 4147715.220
13	X = 618513.371	Y = 4147712.485
14	X = 618513.266	Y = 4147710.191
	ΥΠΟΜΝΗΜΑ 1)Οι συντεταγμένες κορυφών της οριοθέτησης εξαρτώνται από το κρατικό τριγωνομετρικό δίκτυο. ΠΡΟΒΟΛΗ ΕΓΣΑ'87	
D1a	Διατομή D1 Δεξιά κορυφής περιβαλοντικής πολυγωνικής	
D1b	Διατομή D1 δεξιά κορυφής πολυγωνικής πλημμύρας	
D1c	Διατομή D1 αριστερής κορυφής πολυγωνικής πλημμύρας	
D1d	Διατομή D1 Αριστερά κορυφής περιβαλοντικής πολυγωνικής	
1,2,...,13,14	Ενδιάμεσες διατομές	

ΙΔΙΟΚΤΗΤΕΣ ΒΑΣΙΛΕΙΟΣ ΒΑΡΖΑΚΑΚΟΣ
ΠΕΛΑΓΙΑ ΠΑΔΟΒΑ
ΙΒΑΝΟΒΑ ΛΟΥΜΠΟΒ

ΘΕΣΗ ΚΑΝΤΟΥΝΙΑ - ΑΓΡΕΛΑΚΙΑ - Ν. ΜΥΚΟΝΟΥ

ΤΟ ΠΑΡΟΝ ΣΥΝΟΔΕΥΕΙ ΤΗΝ ΜΕ ΑΡΙΘ. ΠΡΩΤ. Α.Π.οικ. 10895/7148/10-5-2010 ΑΠΟΦΑΣΗ ΤΗΣ Δ/ΝΣΗΣ ΠΕ.ΧΩ. ΝΟΤΙΟΥ ΑΙΓΑΙΟΥ

ΕΛΛΗΝΙΚΗ ΔΗΜΟΚΡΑΤΙΑ ΠΕΡΙΦΕΡΕΙΑ ΝΟΤΙΟΥ ΑΙΓΑΙΟΥ

ΠΟΛΥΚΑΡΠΟΣ ΠΟΛΥΧΡΟΝΑΚΗΣ ΑΡΧΙΤ. ΜΗΧΑΝΙΚΟΣ Π.Ε.

ΕΡΓΟ ΟΡΙΟΘΕΤΗΣΗ ΡΕΜΑΤΟΣ

ΘΕΜΑ ΧΑΡΑΞΗ ΟΡΙΟΓΡΑΜΜΩΝ ΟΡΙΟΘΕΤΗΣΗΣ

ΕΛΕΓΧΘΗΚΕ
Ερμούπολη 29-4-2010
ΜΠΟΥΧΑΓΙΕΡ ΒΙΚΕΝΤΙΑ
ΤΟΠΟΓΡΑΦΟΣ ΜΗΧΑΝΙΚΟΣ

ΘΕΩΡΗΘΗΚΕ
Ερμούπολη
Ο ΠΡΟΪΣΤΑΜΕΝΟΣ ΤΟΥ ΤΜΗΜΑΤΟΣ ΥΔΡΑΥΛΙΚΩΝ ΕΡΓΩΝ

ΚΛΙΜΑΚΑ 1:250

ΗΜΕΡΟΜΗΝΙΑ ΜΑΡΤΙΟΣ 2010

ΜΕΛΕΤΗΤΗΣ
ΑΛΕΞΙΟΣ ΤΖΑΚΟΣ
ΑΓΡΟΝ. ΤΟΠΟΓΡΑΦΟΣ ΜΗΧΑΝΙΚΟΣ Ε.Μ.Π.

ΑΛΕΞΗΣ ΤΖΑΚΟΣ
ΤΟΠΟΓΡΑΦΟΣ ΜΗΧΑΝΙΚΟΣ Ε.Μ.Π.
ΜΕΛΟΣ ΤΕΕ ΑΜ:73464
ΚΛΟΥΒΑΣ - ΜΥΚΟΝΟΣ - 84600
ΑΦΜ:054868974 ΔΟΥ:ΜΥΚΟΝΟΥ

ΕΛΕΓΧΘΗΚΕ
Ερμούπολη 7/4/10

ΣΤΑΥΡΟΣ Κ. ΜΑΝΤΖΙΒΗΣ
ΤΟΠ/ΦΟΣ ΜΗΧΑΝΙΚΟΣ Ε.Μ.Π.
Δ/ΝΣΗ ΤΕΧΝΙΚΩΝ ΥΠΗΡΕΣΙΩΝ
ΝΟΜΑΡΧ. ΑΥΤΟΔ. ΚΥΚΛΑΔΩΝ
με Α' Βαθμό

ΕΘΕΩΡΗΘΗ
Ερμούπολη 7/4/10
ΕΛΛΗΝΙΚΗ ΔΗΜΟΚΡΑΤΙΑ ΝΟΜΑΡΧΙΑΚΗ ΑΥΤΟΔΙΟΙΚΗΣΗ

Αριθ. οικ.10897/7150 (2)

Καθορισμός των οριογραμμών τμήματος του υδατορέματος στη θέση «Ηρώον-Καλανίτσι» Φιλοτίου Δήμου Δρυμαλίας νήσου Νάξου, Νομ. Κυκλάδων.

Ο ΓΕΝΙΚΟΣ ΓΡΑΜΜΑΤΕΑΣ ΠΕΡΙΦΕΡΕΙΑΣ ΝΟΤΙΟΥ ΑΙΓΑΙΟΥ

Έχοντας υπόψη:

1. Τις διατάξεις του άρθρου 8 του Ν.3200/55, «διοικητική αποκέντρωση».

2. Τις διατάξεις του Ν. 3010/2002 (ΦΕΚ 91/Α΄/25-4-2002), «Εναρμόνιση του Ν. 1650/1986 με τις οδηγίες 97/11 Ε.Ε. και 98/61 Ε.Ε. και ειδικότερα τις διατάξεις του άρθρου 5 αυτού «Διαδικασία οριοθέτησης και ρυθμίσεις θεμάτων για τα υδατορέματα».

3. Τις διατάξεις της με αριθ. πρωτ. 3046/304/3-2-1989 (ΦΕΚ 59/Δ΄) απόφασης του Αναπληρωτή Υπουργού ΠΕΧΩΔΕ «Κτιριοδομικός Κανονισμός» και ειδικότερα τις διατάξεις του άρθρου 6 αυτής «Δόμηση κοντά σε ρέματα».

4. Τις οικείες διατάξεις του Ν. 2503/ 97 (ΦΕΚ 107/Α΄/ 30.5.1997) «Διοίκηση, Οργάνωση, Στελέχωση της Περιφέρειας, ρύθμιση θεμάτων για την Τοπική Αυτοδιοίκηση και άλλες διατάξεις».

5. Τις οικείες διατάξεις του Ν. 2508/1997 (ΦΕΚ 124/Α΄/ 13.6.1997) «Βιώσιμη οικιστική ανάπτυξη των πόλεων και οικισμών της χώρας και άλλων διατάξεων».

6. Τις οικείες διατάξεις του Ν. 2690/1999 (ΦΕΚ 45/Α΄/ 9-3-1999) «Κύρωση του κώδικα διοικητικής διαδικασίας».

7. Το με α.π. Τ.Υ.4285/30-9-2009 έγγραφο της Δ/νσης Τεχν. Υπηρεσιών Ν.Α. Κυκλάδων διαβίβασης μελέτης οριοθέτησης υδατορέματος, που στη συνέχεια επεστράφη με παρατηρήσεις στην Δ/νση Τεχνικών Υπηρεσιών Νομαρχιακής Αυτοδιοίκησης Κυκλάδων με το α.π. οικ.28091/17544/8-10-2009 έγγραφο της Δ/νσης ΠΕ.ΧΩ., προκειμένου να συμπληρωθεί και να τακτοποιηθεί ο φάκελος.

8. Το με αριθμ. πρωτ. Τ.Υ.4520/2009/11-2-2010 έγγραφο της Δ/νσης Τεχνικών Υπηρεσιών της Νομ. Αυτοδιοίκησης Κυκλάδων με το οποίο επαναδιαβιβάστηκε ο φάκελος μελέτης με τις ζητηθείσες συμπληρώσεις στην Δ/νση Π Ε.ΧΩ. Περιφέρειας Νοτίου Αιγαίου καθορισμού των οριογραμμών του υδατορέματος με θεωρημένα το τοπογραφικό διάγραμμα στο οποίο χαράσσονται τα όρια αυτού καθώς και την τεχνική έκθεση με τους υδραυλικούς υπολογισμούς, που βρίσκεται στη θέση «Ηρώον-Καλανίτσι» Φιλοτίου Δήμου Δρυμαλίας νήσου Νάξου, Ν. Κυκλάδων.

9. Η με αριθμ. 169/2009 απόφαση του Δημοτικού Συμβουλίου Δήμου Δρυμαλίας Ν. Νάξου, με την οποία γνωμοδοτεί θετικά σχετικά με την μελέτη οριοθέτησης του ρέματος που βρίσκεται στη θέση «Ηρώον-Καλανίτσι» Φιλοτίου Δήμου Δρυμαλίας νήσου Νάξου, Ν. Κυκλάδων.

10. Το με αριθμό πρωτ. 10115/6601/29-4-2010 έγγραφο της Δ/νσης Δημοσίων Έργων της Περιφέρειας Νοτίου Αιγαίου, δια του οποίου γίνεται δεκτή η Υδραυλική μελέτη κατόπιν του αρ. πρωτ. 3961/2633/19-2-2010 εγγράφου της Δ/νσης ΠΕ.ΧΩ. με το οποίο διαβιβάστηκε η Υδραυλική μελέτη για έλεγχο.

11. Τον φάκελο της μελέτης ο οποίος περιέχει Τοπογραφικό Διάγραμμα, Υδραυλική μελέτη, Τεχνική Έκθεση κ.λ.π. που διαβιβάστηκε στην Δ/νση ΠΕ.ΧΩ. Νοτίου Αιγαίου.

12. Το γεγονός ότι με την απόφαση αυτή δεν προκαλείται δαπάνη σε βάρος του προϋπολογισμού του Δημοσίου και του Δήμου Δρυμαλίας, αποφασίζουμε:


Επικυρώνουμε την θεωρημένη στις 9-2-2010 από την Δ/νση Τεχνικών Υπηρεσιών της Νομαρχιακής Αυτοδιοίκησης Κυκλάδων έκθεση καθορισμού των οριογραμμών του τμήματος υδατορέματος στη θέση «Ηρώον-Καλανίτσι» Φιλοτίου Δήμου Δρυμαλίας νήσου Νάξου, Ν. Κυκλάδων, έτσι όπως σημειώνεται με πράσινο χρώμα η πολυγωνική γραμμή Β,α,β,γ,δ,ε,ζ,η,θ,ι,κ,λ,μ,ν,ξ,ο,π,ρ,σ,τ, υ,φ,χ,ψ,ω στη μια όχθη και με Β΄,α΄,β΄,γ΄,δ΄,ε΄,ζ΄,η΄,θ΄,ι΄,κ΄, λ΄,μ΄,ν΄,ξ΄,ο΄,π΄,ρ΄,σ΄,τ΄,υ΄,φ΄,χ΄,ψ΄,ω΄ στην απέναντί της (τα σημεία της οποίας είναι εξαρτημένα από το Εθνικό Τριγωνομετρικό Δίκτυο), επί Τοπογραφικού Διαγράμματος που υπογράφεται από τον Στέφανο Ζευγώλη, Τοπογράφο Μηχανικό.

Η απόφαση αυτή να δημοσιευθεί στην Εφημερίδα της Κυβερνήσεως μαζί με το Τοπογραφικό Διάγραμμα και η ισχύς αρχίζει από την ημερομηνία δημοσίευσης.

Ερμούπολη, 10 Μαΐου 2010

Ο Γενικός Γραμματέας
ΒΑΣΙΛΕΙΟΣ ΗΛ. ΜΠΡΑΚΟΥΜΑΤΣΟΣ


ΗΡΩΩΝ ΦΙΛΟΤΙΟΥ
ΧΩΡΟΣ ΣΤΑΘΜΕΥΣΗΣ
ΕΠΑΡΧΙΑΚΗ ΟΔΟΣ ΝΑΞΟΥ - ΦΙΛΟΤΙΟΥ
ΙΔΙΟΚΤΗΣΙΑ ΣΤΥΛΙΑΝΟΥ ΜΑΝΙΟΥ
ΡΑΜΠΑ ΓΗΠΕΔΟΥ
ΓΗΠΕΔΟ ΠΟΔΟΣΦΑΙΡΟΥ
ΔΕΗ
ΙΔΙΟΚΤΗΣΙΑ ΗΛΙΑ ΚΟΤΤΑΚΗ
ΙΔΙΟΚΤΗΣΙΑ ΜΙΧΑΗΛ ΓΡΑΤΣΙΑ
4101880-N
4101860-N
4101840-N
4101820-N
4101800-N
4101780-N
4101760-N
ΕΘΝΙΚΟ ΤΥΠΟΓΡΑΦΕΙΟ
Για τεχνικούς λόγους στο σχεδιάγραμμα, έγινε σμίκρυνση, κατά ποσοστό 36%

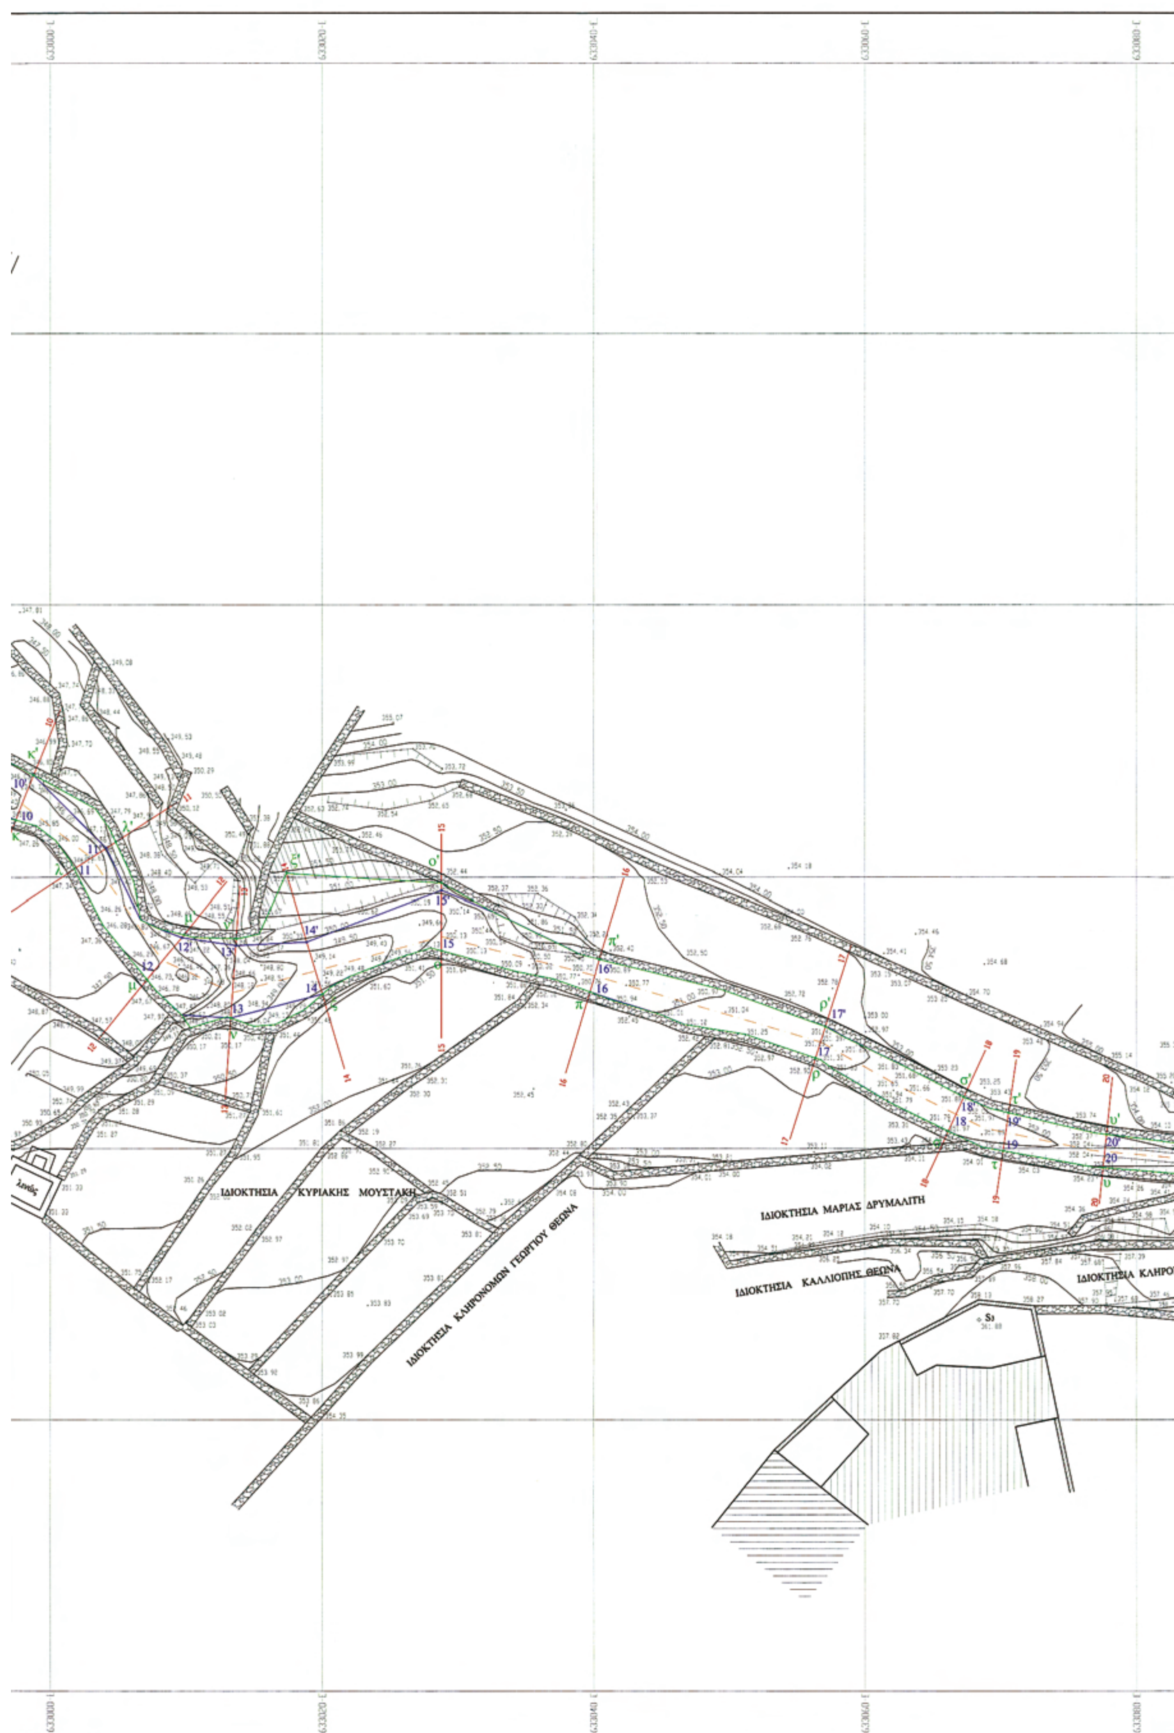
ΙΔΙΟΚΤΗΣΙΑ ΚΥΡΙΑΚΗΣ ΜΟΥΣΤΑΚΗ
ΙΔΙΟΚΤΗΣΙΑ ΚΛΗΡΟΝΟΜΩΝ ΓΕΩΡΓΙΟΥ ΘΕΩΝΑ
ΙΔΙΟΚΤΗΣΙΑ ΜΑΡΙΑΣ ΔΡΥΜΑΛΙΤΗ
ΙΔΙΟΚΤΗΣΙΑ ΚΑΛΛΙΟΠΗΣ ΘΕΩΝΑ

ΠΙΝΑΚΑΣ ΣΥΝΤΕΤΑΓΜΕΝΩΝ ΚΟΡΥΦΩΝ ΟΡΙΟΓΡΑΜΜΩΝ ΠΛΗΜΜΥΡΑΣ

Α/Α	Χ	Ψ	Α/Α	Χ	Ψ
Α	632.954,37	4.101.860,07	Α'	632.954,69	4.101.863,35
1	632.956,08	4.101.858,79	1'	632.957,61	4.101.863,17
2	632.966,36	4.101.855,61	2'	632.968,16	4.101.859,04
3	632.973,12	4.101.851,34	3'	632.975,44	4.101.854,45
4	632.976,79	4.101.847,99	4'	632.979,26	4.101.850,41
5	632.979,61	4.101.844,64	5'	632.982,98	4.101.847,38
6	632.982,15	4.101.838,92	6'	632.986,28	4.101.840,31
7	632.983,13	4.101.834,64	7'	632.988,44	4.101.835,96
8	632.984,23	4.101.831,31	8'	632.988,61	4.101.833,85
9	632.988,84	4.101.827,84	9'	632.991,26	4.101.831,25
10	632.997,39	4.101.824,14	10'	632.998,76	4.101.827,46
11	633.001,77	4.101.820,58	11'	633.004,11	4.101.822,10
12	633.007,11	4.101.812,46	12'	633.009,63	4.101.815,57
13	633.013,27	4.101.809,63	13'	633.013,63	4.101.814,99
14	633.020,02	4.101.811,38	14'	633.018,87	4.101.815,25
15	633.028,79	4.101.814,60	15'	633.028,79	4.101.819,03
16	633.039,71	4.101.811,54	16'	633.040,45	4.101.813,96
17	633.056,36	4.101.806,67	17'	633.057,09	4.101.808,99
18	633.066,13	4.101.801,27	18'	633.067,29	4.101.803,79
19	633.070,16	4.101.799,82	19'	633.070,57	4.101.802,64
20	633.077,50	4.101.798,58	20'	633.077,76	4.101.801,04
21	633.084,92	4.101.797,99	21'	633.084,98	4.101.800,29
22	633.097,93	4.101.797,91	22'	633.097,86	4.101.801,22
23	633.105,75	4.101.797,51	23'	633.105,45	4.101.801,19
24	633.113,96	4.101.797,97	24'	633.114,05	4.101.801,76

ΠΙΝΑΚΑΣ ΣΥΝΤΕΤΑΓΜΕΝΩΝ ΚΟΡΥΦΩΝ ΟΡΙΟΓΡΑΜΜΩΝ ΡΕΜΑΤΟΣ

Α/Α	Χ	Ψ	Α/Α	Χ	Ψ
Β	632.954,32	4.101.859,41	Β'	632.954,80	4.101.864,57
α	632.955,41	4.101.858,55	α'	632.957,91	4.101.864,02
β	632.965,36	4.101.853,71	β'	632.968,50	4.101.859,68
γ	632.972,48	4.101.850,82	γ'	632.976,74	4.101.856,03
δ	632.976,53	4.101.847,73	δ'	632.979,52	4.101.850,67
ε	632.978,91	4.101.844,07	ε'	632.983,59	4.101.847,88
ζ	632.981,56	4.101.838,72	ζ'	632.987,43	4.101.840,70
η	632.982,71	4.101.834,53	η'	632.988,63	4.101.836,00
θ	632.984,15	4.101.831,26	θ'	632.988,61	4.101.833,85
ι	632.987,94	4.101.826,57	ι'	632.991,26	4.101.831,25
κ	632.997,39	4.101.824,14	κ'	632.998,76	4.101.827,46
λ	633.001,77	4.101.820,58	λ'	633.004,81	4.101.822,55
μ	633.007,11	4.101.812,46	μ'	633.009,80	4.101.815,78
ν	633.013,27	4.101.809,63	ν'	633.013,67	4.101.815,50
ξ	633.020,02	4.101.811,38	ξ'	633.017,37	4.101.820,29
ο	633.028,79	4.101.814,60	ο'	633.028,79	4.101.814,60
π	633.039,71	4.101.811,54	π'	633.040,45	4.101.813,96
ρ	633.056,36	4.101.806,67	ρ'	633.057,09	4.101.808,99
σ	633.066,13	4.101.801,27	σ'	633.067,29	4.101.803,79
τ	633.070,16	4.101.799,82	τ'	633.070,57	4.101.802,64
υ	633.077,50	4.101.798,58	υ'	633.077,76	4.101.801,04
φ	633.084,92	4.101.797,99	φ'	633.084,98	4.101.800,29
χ	633.097,93	4.101.797,68	χ'	633.097,86	4.101.801,22
ψ	633.105,75	4.101.797,30	ψ'	633.105,41	4.101.801,64
ω	633.113,96	4.101.797,30	ω'	633.114,05	4.101.801,76

ΥΠΟΜΝΗΜΑ

ΤΡΙΓΩΝΟΜΕΤΡΙΚΗ ΕΞΑΡΤΗΣΗ ΜΕΡΚΑΤΟΡΙΚΗ ΠΡΟΒΟΛΗ (ΕΓΣΑ '87)
ΥΨΟΜΕΤΡΙΚΗ ΑΦΕΤΗΡΙΑ ΕΓΣΑ '87
ΜΕΘΟΔΟΣ ΑΠΟΤΥΠΩΣΗΣ ΗΛΕΚΤΡΟΝΙΚΗ

ΣΥΜΒΟΛΑ :

ΟΡΙΑ
ΣΥΡΜΑΤΟΠΛΕΓΜΑ
ΞΗΡΟΛΙΘΙΑ
ΜΑΝΔΡΟΤΟΙΧΟΣ ΠΛ. 0,60 Μ.
ΠΡΑΝΕΣ
ΟΡΙΟΓΡΑΜΜΗ ΡΕΜΑΤΟΣ
ΟΡΙΟΓΡΑΜΜΗ ΠΛΗΜΜΥΡΑΣ
ΔΙΑΤΟΜΗ ΡΕΜΑΤΟΣ
ΜΗΚΟΤΟΜΗ ΡΕΜΑΤΟΣ

ΕΡΓΟΔΟΤΗΣ : ΔΗΜΟΣ ΔΡΥΜΑΛΙΑΣ
ΜΕΛΕΤΗ : ΟΡΙΟΘΕΤΗΣΗ ΡΕΜΑΤΟΣ
ΘΕΣΗ : ''ΗΡΩΟΝ - ΚΑΛΑΝΙΤΣΙ'' ΦΙΛΟΤΙΟΥ Τ.Δ. ΦΙΛΟΤΙΟΥ Δ. ΔΡΥΜΑΛΙΑΣ
ΘΕΜΑ : ΟΡΙΖΟΝΤΙΟΓΡΑΦΙΑ — Τ1
ΚΛΙΜΑΚΑ : 1: 200
ΗΜΕΡΟΜΗΝΙΑ: 04 / 2009, 01 / 2010
ΜΕΛΕΤΗΤΗΣ : ΣΤΕΦΑΝΟΣ ΖΕΥΓΩΛΗΣ ΤΟΠΟΓΡΑΦΟΣ ΜΗΧΑΝΙΚΟΣ
ΝΑΞΟΣ 84300 — Τηλ. Fax (22850)23844, κιν. 6945167680

ΣΤΕΦΑΝΟΣ ΖΕΥΓΩΛΗΣ
ΔΙΠΛ. ΤΟΠΟΓΡΑΦΟΣ ΜΗΧΑΝΙΚΟΣ
ΠΟΛΥΤΕΧΝΙΚΗΣ ΣΧΟΛΗΣ Α. Π. ΘΕΣ/ΝΙΚΗΣ
ΜΕΛΟΣ Τ.Ε.Ε. - ΑΡΙΘΜ. ΜΗΤΡΩΟΥ 19107
Α.Φ.Μ. 014847351 - ΔΟΥ ΝΑΞΟΥ
ΧΩΡΑ ΝΑΞΟΥ - ΤΗΛ. 2285023844

ΣΦΡΑΓΙΔΑ - ΥΠΟΓΡΑΦΗ

